



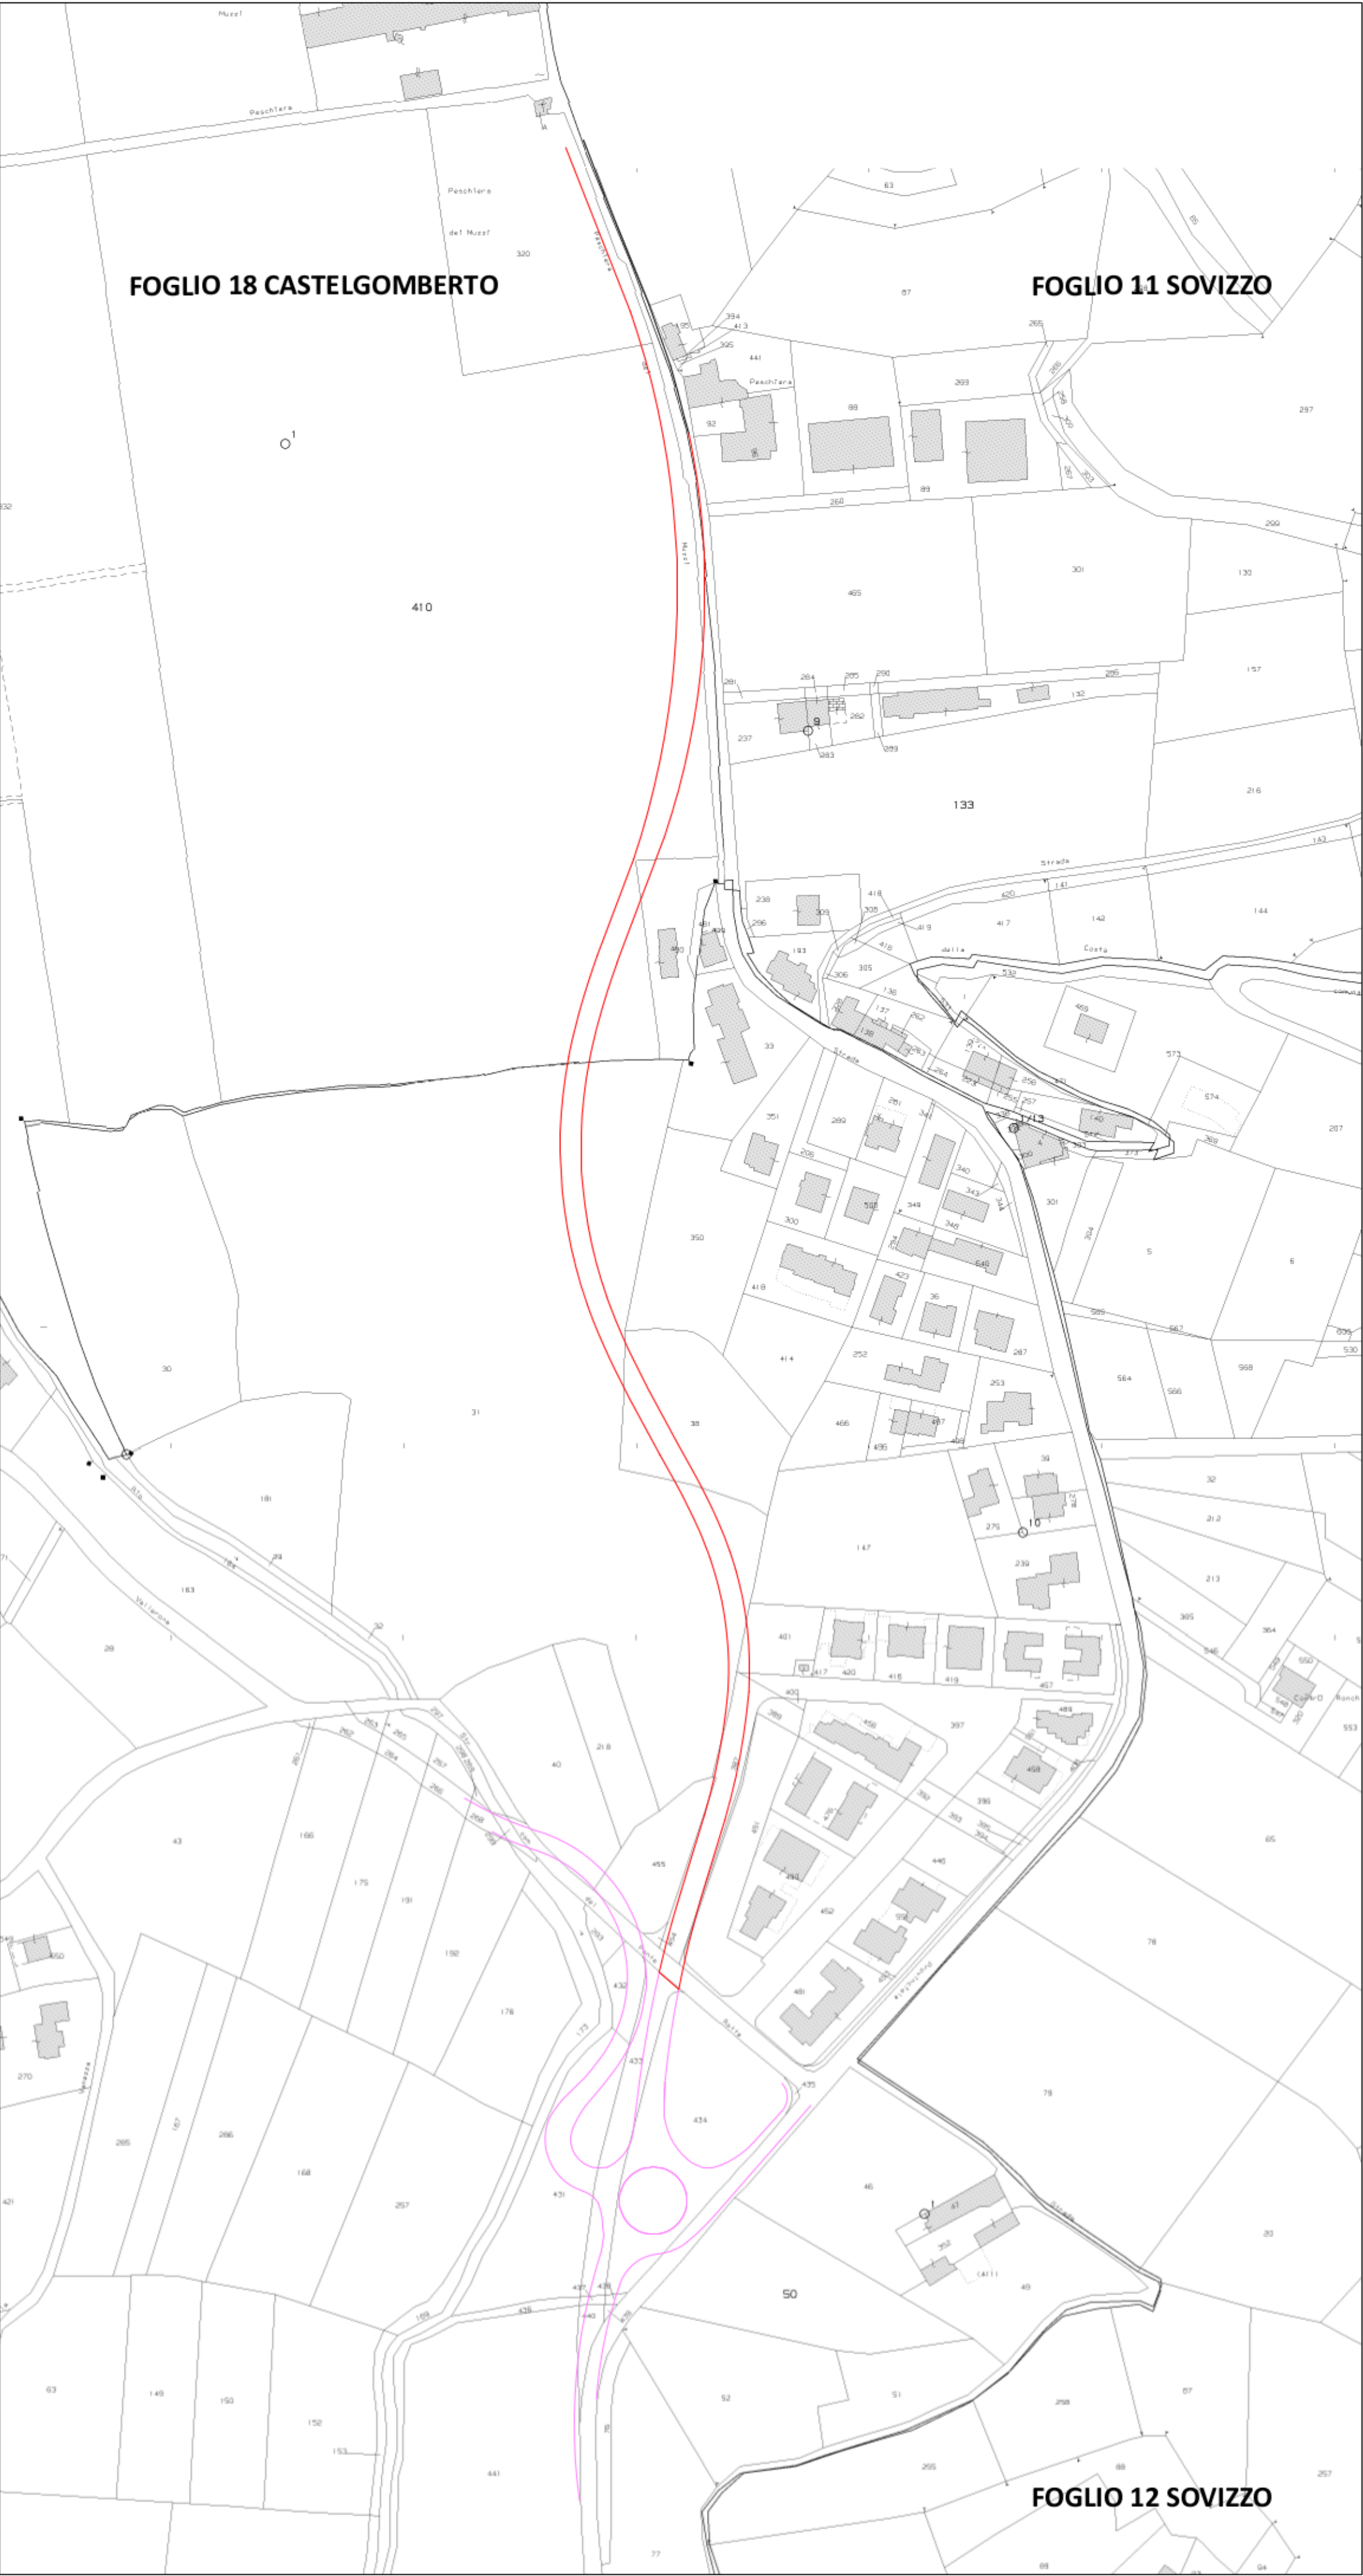

ESTRATTO DI MAPPA CATASTALE **SCALA 1/2000**



AEROFOTOGRAMMETRIA SCALA 1/5000

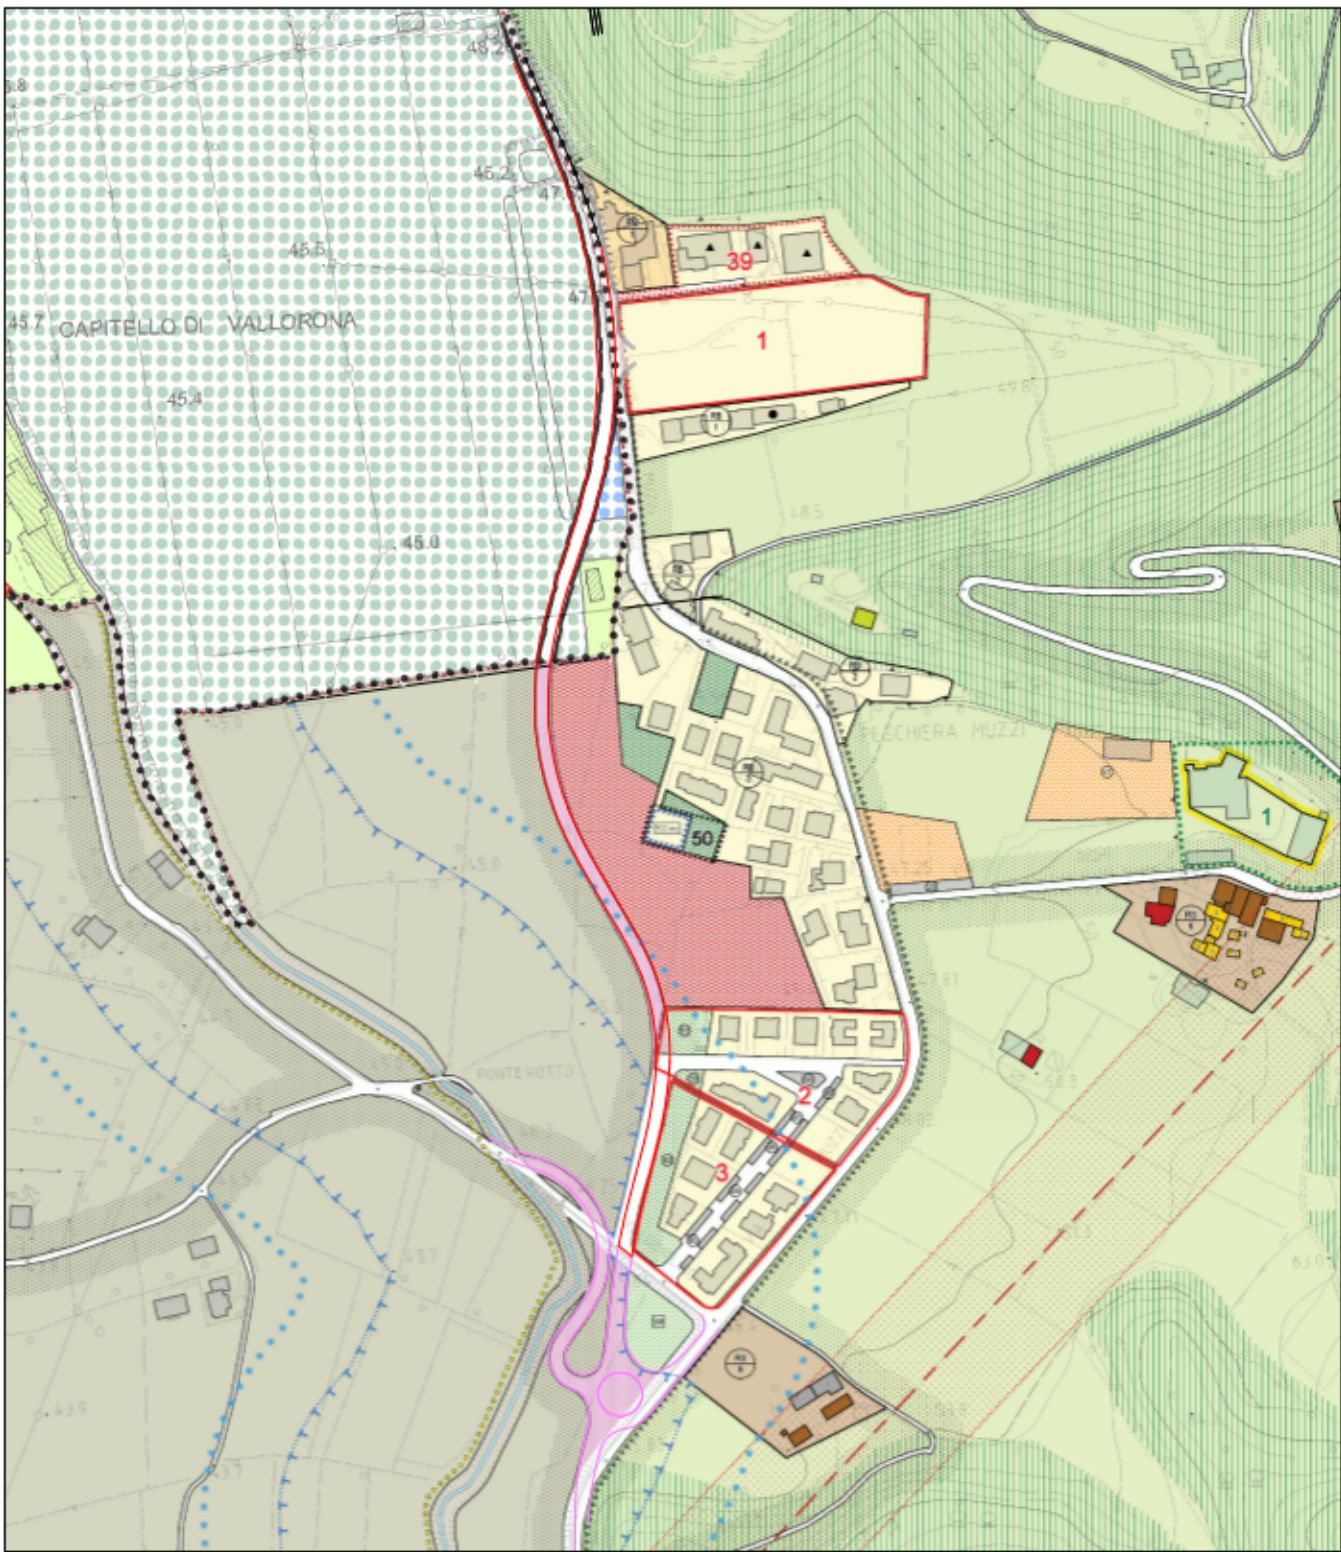

ESTRATTO PIANO INTERVENTI SCALA 1/5000



COROGRAFIA IGM SCALA 1/25000

- LEGENDA:**
- TRATTO FUNZIONALE A CARICO DEL COMUNE DI SOVIZZO
 - TRATTO FUNZIONALE A CARICO DELLA PROVINCIA DI VICENZA

*Lavori di realizzazione Variante S.P. 35
"Peschiera dei Muzzi" nella omonima località
1° Stralcio*



PROGETTO DI FATTIBILITA' TECNICA ED ECONOMICA
INQUADRAMENTO TERRITORIALE

Scala: varie Data: 05/09/2018

Progettista: ing. Mantese Sandra



Allegato