



SEZIONE TIPO ALBERO

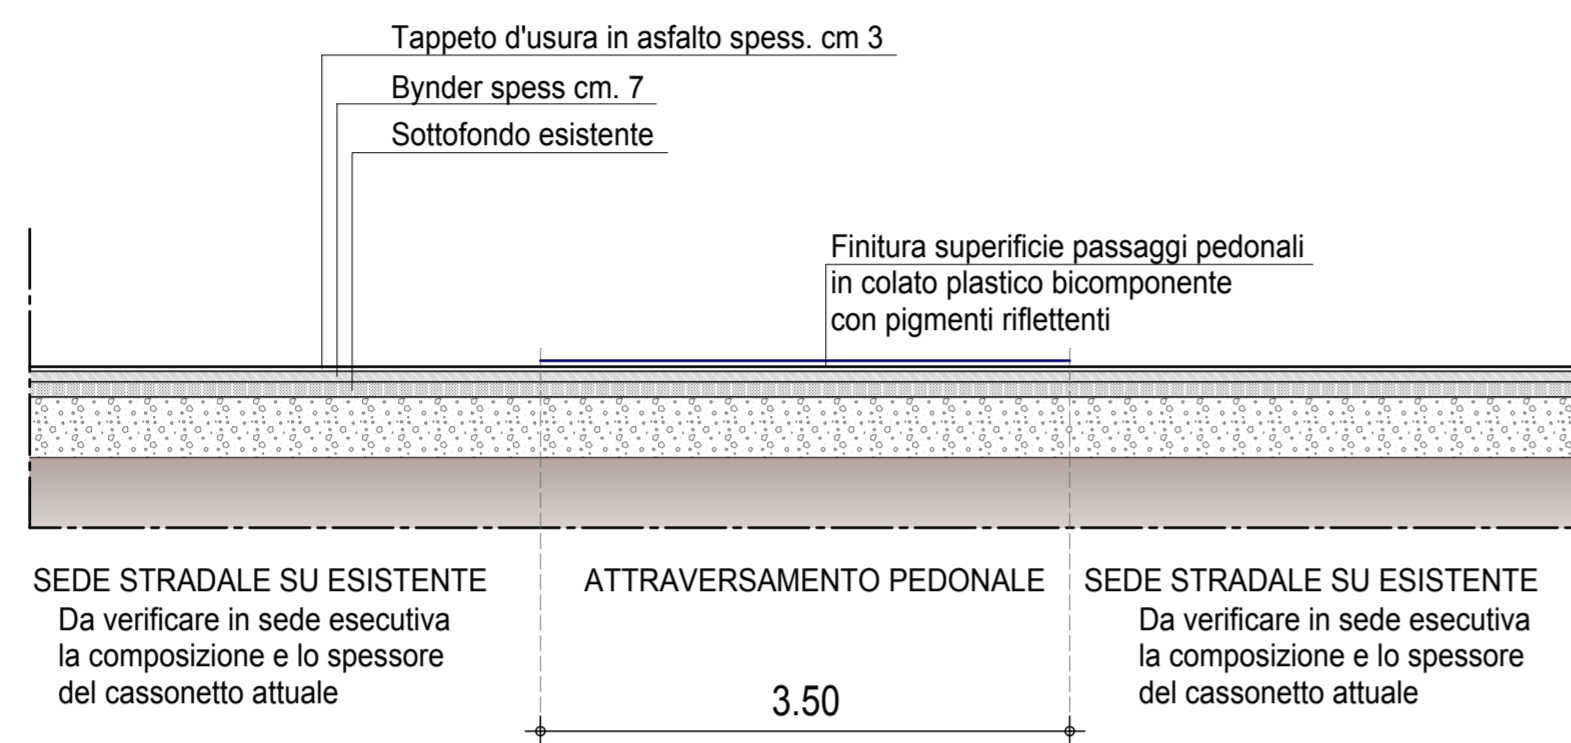

SEZIONE B - B

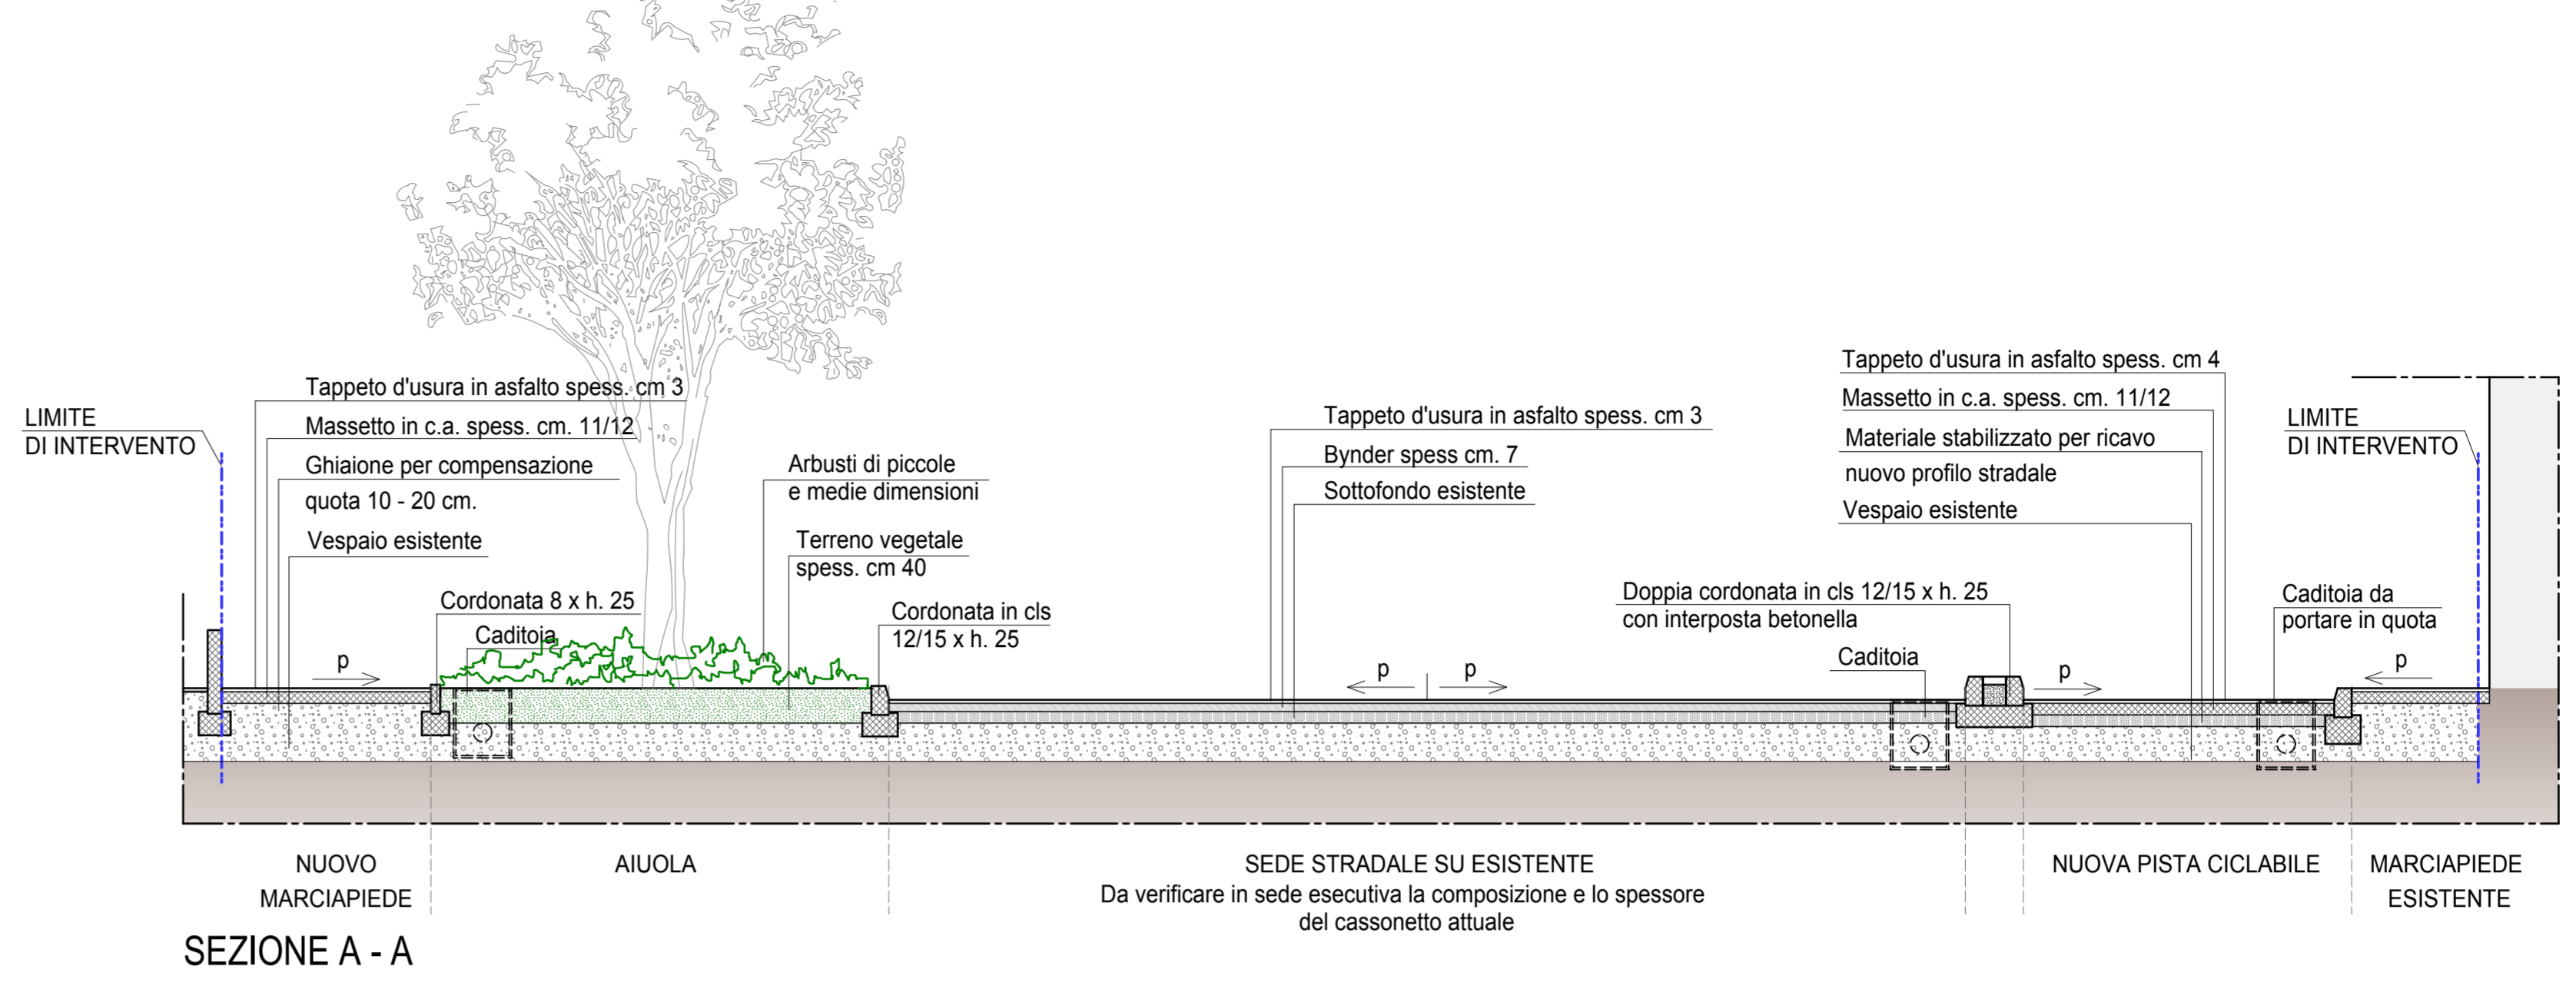

SEZIONE A - A

**LEGENDA ALBERI**

- CARPINUS BETULUS FASTIGIATA "PYRAMIDALIS" (Ø 16 + 20 cm impalcato 3,00 mt. con tutore doppio palo)
- LAGERSTROEMIA (ROSSO o VIOLA) (Ø 10 + 12 cm impalcato 2,50 / 3,00 mt. con tutore doppio palo)



1 CARPINUS BETULUS FASTIGIATA "PYRAMIDALIS"

2 LAGERSTROEMIA (ROSSO o VIOLA)


**LEGENDA**

- RETE DA DEMOLIRE
- NUOVA RETE
- RETE ESISTENTE



PROGETTO SISTEMAZIONE ESTERNA

**COMUNE DI VICENZA**

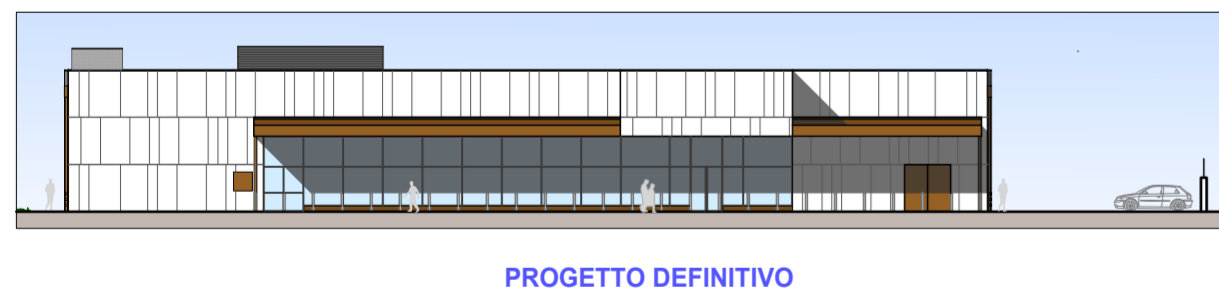

**PROGETTO:** RICHIESTA DI P.D.C. - PIANO CASA L. B. 14/89  
PROGETTO DI UN EDIFICIO COMMERCIALE "MEDIA STRUTTURA DI VENDITA ALIMENTARE" NELL'AREA "EX DOMENICHELLI" IN VIA TORINO NEL COMUNE DI VICENZA

**OGGETTO:** PROGETTO SISTEMAZIONE DEL VERDE e VIABILITA' ESTERNA VIA TORINO  
CON SCHEMA RETI ACQUE METEORICHE SEZIONI

**COMMITTENTE:** SOCIETA' IMMOBILIARE MADDALENA S.r.l.  
VIA QUINTA STRADA n. 19/21 - 36071 ARZIGNANO (VI)  
P.IVA 02240110243  
AMMIN. UNICO SIG. DANILO MARCHETTO

**COORDINAMENTO PROGETTAZIONE ARCHITETTONICA**  
Gruppo Progettazione "Habitat"  
C.so S. Agostino 15 - 36100 VICENZA - Tel. 0445447713 Fax 0445201215  
e-mail: andrea@habitat.com.it o 7.14.14.14@habitat.com

**CALCOLI C.A. E COORD. SICUR.**  
ING. RENATO BARCARO  
VIA TORINO n. 3035/3036  
TEL. 0445917024 e-mail: renato@barcaro.it

**PROG. RETE METEO E MITIGAZIONE**  
Viale Venezia 12 - 36100 Vicenza  
Tel. 0445 918181 Fax. 0445 92288  
e-mail: info@proteco.com

**PROGETTAZIONE IMPIANTI TERMOTECNICI**  
P.I. FIORAVANO  
Via S. Felice 10 - 36100 Vicenza (VI)  
Tel. 0445 918181 Fax. 0445 92288  
e-mail: info@proteco.com

**PROGETTAZIONE IMPIANTI ELETTRICI**  
P.I. FASOLO VALTER  
Via S. Felice 10 - 36100 Vicenza (VI)  
Tel. 0445 918181 Fax. 0445 92288  
e-mail: info@proteco.com

CODICE PROG. #910MRELLI-FAL-INTERRACI-REX	N. PRATICA E 145	CODICE ELAB. 14
ESEG. BT	CONTR. SC. OT	APPR. SC. OT
REVISIONE	DATA	MOTIVO

A norma di legge il Gruppo Progettazione Habitat si riserva la proprietà del presente elaborato che non può essere riprodotto né comunicato a terzi senza la sua preventiva autorizzazione.